


ЭКСПЛИКАЦИЯ ПОМЕЩЕНИЙ

Номер помещения	Наименование	Площадь м ²	Кат.
1	Лестничная клетка	15,08	
2	Коридор	18,27	
3	Электрощитовая	7,19	
4	КУИ	2,97	
5	Лестничная клетка	11,69	
6	ИТП	6,53	
7	Насосная	17,5	
8	Коридор 2	46,03	
9	С/у	4,17	
10	КУИ	2,34	
11	С/у	3,66	
12	Переговорная	46,81	
13	Офис	29,56	
14	Офис	13,19	
15	Офис	21,77	
16	Офис	18,93	
17	Офис	18,93	
18	Офис	21,07	
19	Офис	15,63	

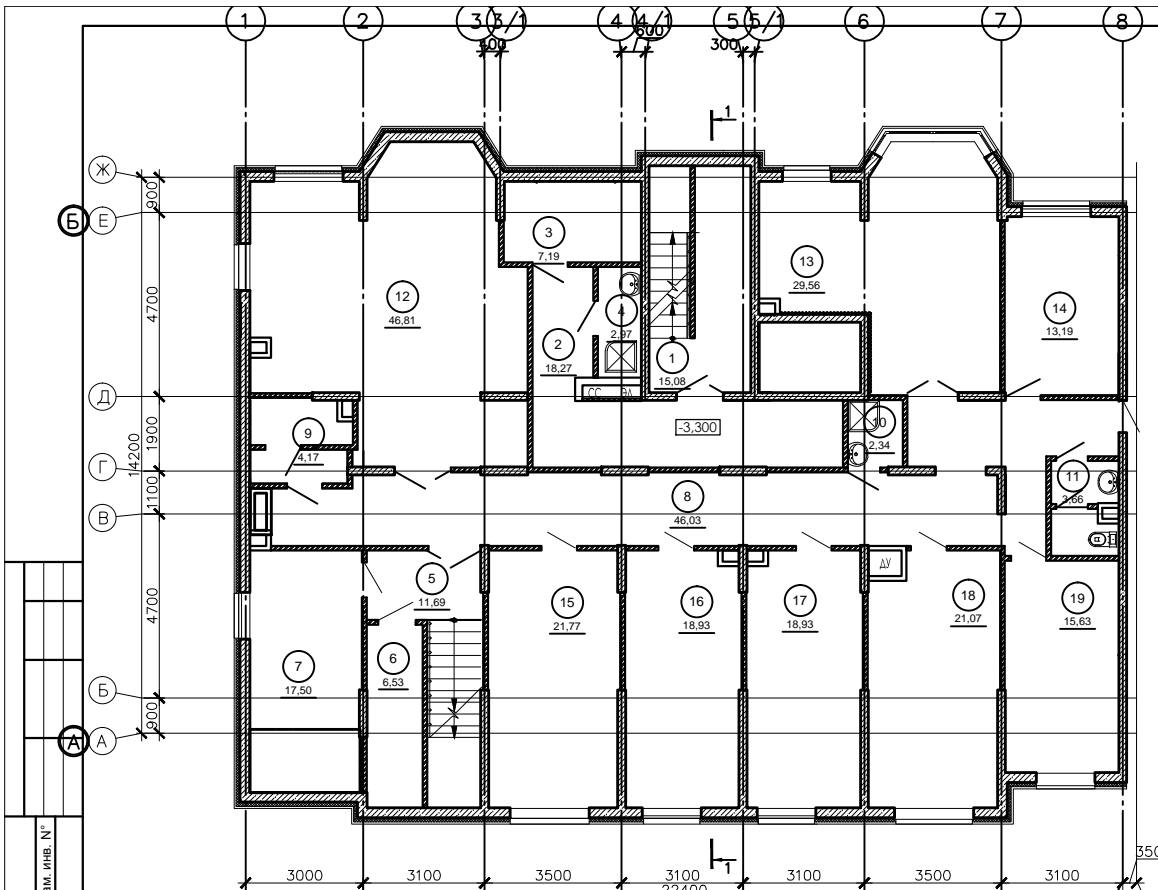

Условные обозначения:

- наружная стена из керамзитобетона (система вентилируемый фасад) и керамзитобетонных блоков размером 390x190x190(н)мм по ГОСТ 6133-99; $\rho_k=600\text{кг/м}^3$; $\lambda=0,26\text{Вт/м}\cdot\text{с}$; с утеплением минераловатными плитами "ВЕНТИ БАТТС" ф-мы "Rockwool" $\rho_k=90\text{кг/м}^3$; $\lambda=0,042\text{Вт/м}\cdot\text{с}$ - 60мм - 380мм;
- наружная стена из керамзитобетона (система вентилируемый фасад) и монолитного ж.б., утепленная минераловатными плитами "ВЕНТИ БАТТС" ф-мы "Rockwool" $\rho_k=90\text{кг/м}^3$; $\lambda=0,042\text{Вт/м}\cdot\text{с}$ - 60мм - 400мм;
- внутренняя перегородка из керамзитобетонных блоков размером 390x190x190(н)мм по ГОСТ 6133-99; $\rho_k=600\text{кг/м}^3$
- балконные перегородки.
- ограждение сантех. шахт из кирпича М100 на цементно-песчаном р-ре - 65мм; 120 мм.

					03-15-23/О-АР					
					Многоквартирный жилой дом со встроенно-пристроенными помещениями по ул. Красной, 72 б в ст. Динской					
Изм.	Кол. уч.	Лист № док	Подп.	Дата	Секция тип 2			Стадия	Лист	Листов
ГИП								П	14	21
Рук. группы	Назарова				План на отм. -3.300			ООО ЦПК "СТРОИТЕЛЬ"		
Разработал	Бычкова									