


## ЭКСПЛИКАЦИЯ ПОМЕЩЕНИЙ

Номер помещения	Наименование	Площадь м <sup>2</sup>	Кат.
1	Лестничная клетка	15,08	
2	Коридор 1	10,25	
3	Консерж	4,18	
4	КУИ	2,85	
5	Коридор 2	15,45	
6	Лестничная клетка	11,65	
7	Тамбур	4,12	
8	Охрана	11,08	
9	С/у	3,63	
10	Коридор 3	43,01	
11	С/у для МГН	4,19	
12	С/у	3,65	
13	Переворочная	42,18	
14	Офис	29,54	
15	Офис	13,20	
16	Офис	21,72	
17	Офис	18,88	
18	Офис	0	
19	Офис	21,02	
20	Офис	15,62	
21	КУИ	2,28	

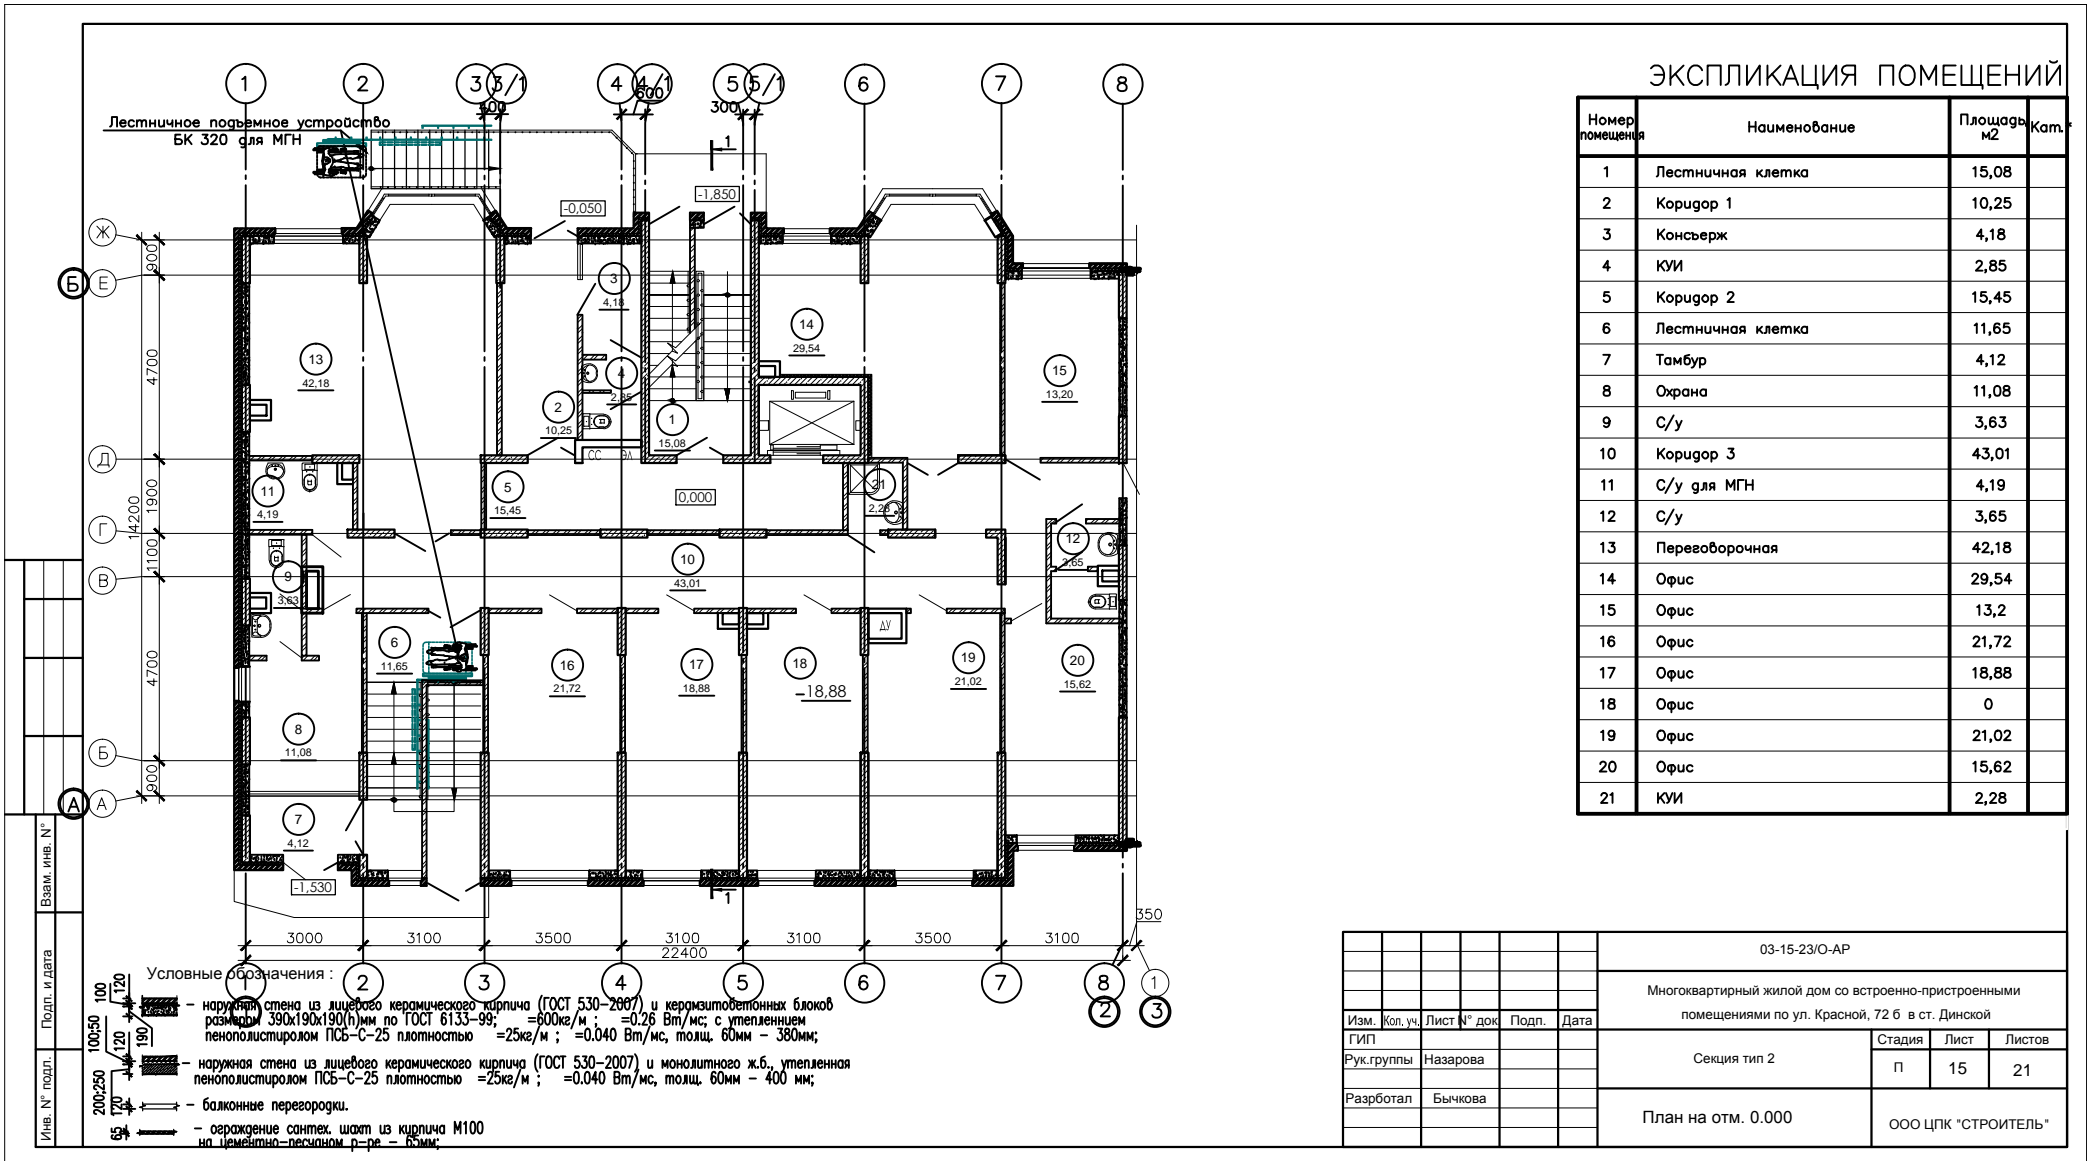

03-15-23/О-АР				
Многоквартирный жилой дом со встроенно-пристроенными помещениями по ул. Красной, 72 б в ст. Динской				
Изм.	Кол.уч.	Лист № док	Подп.	Дата
ГИП				
Рук.группы	Назарова			
Разработал	Бычкова			
План на отм. 0.000			ООО ЦПК "СТРОИТЕЛЬ"	
			Стадия	Лист
			П	15
			Листов	21