


ЭКСПЛИКАЦИЯ ПОМЕЩЕНИЙ


Номер помещения	Наименование	Площадь, м ²	Кат.
2	Консьерж	5,04	
5	Лестничная клетка	15,99	
6	С/у	3,86	
7	Лестничная клетка	14,93	
9	Лестничная клетка	14,05	
10	ЮМ	4,64	
11	Коридор	74,98	
12	Офис	26,92	
13	Комната приема пищи	17,74	
14	Переворочная	55,98	
15	Офис	19,27	
16	Офис	15,4	
17	Офис	27,81	
18	Погобное помещение	25,57	
19	Офис	26,92	
20	Офис	26,78	
21	Гардеробная	25,6	
23	Офис	26,93	
24	Офис	19,83	

Условные обозначения:


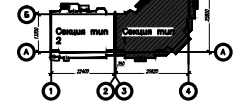

03-15-23/О-АР			
Многоквартирный жилой дом со встроенно-пристроенными помещениями по ул. Красной, 72 в ст. Динской			
Изм.	Кор. ул.	Лист № док.	Пол. Дата
1		5	
Рук. группы	Назарова	Стация	Лист Листов
Разработал	Бычкова	п	5
План на отм. 0.000		ООО ЦПК "СТРОИТЕЛЬ"	

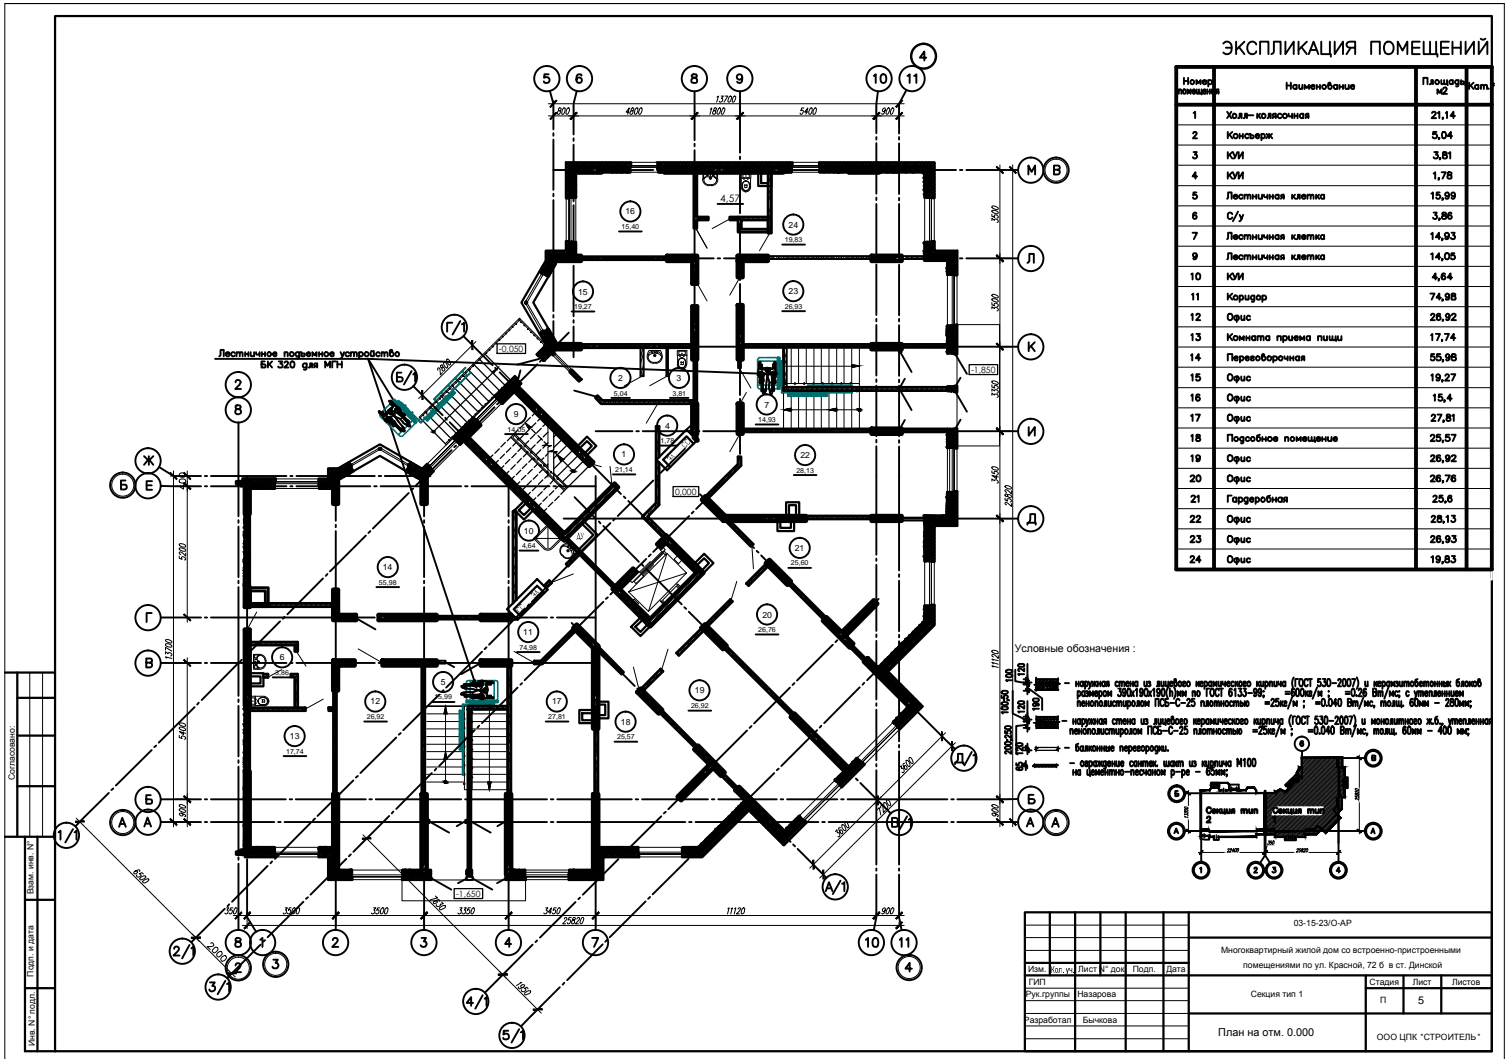

Сопоставление:
